


Profile główne Classic-line (CL)

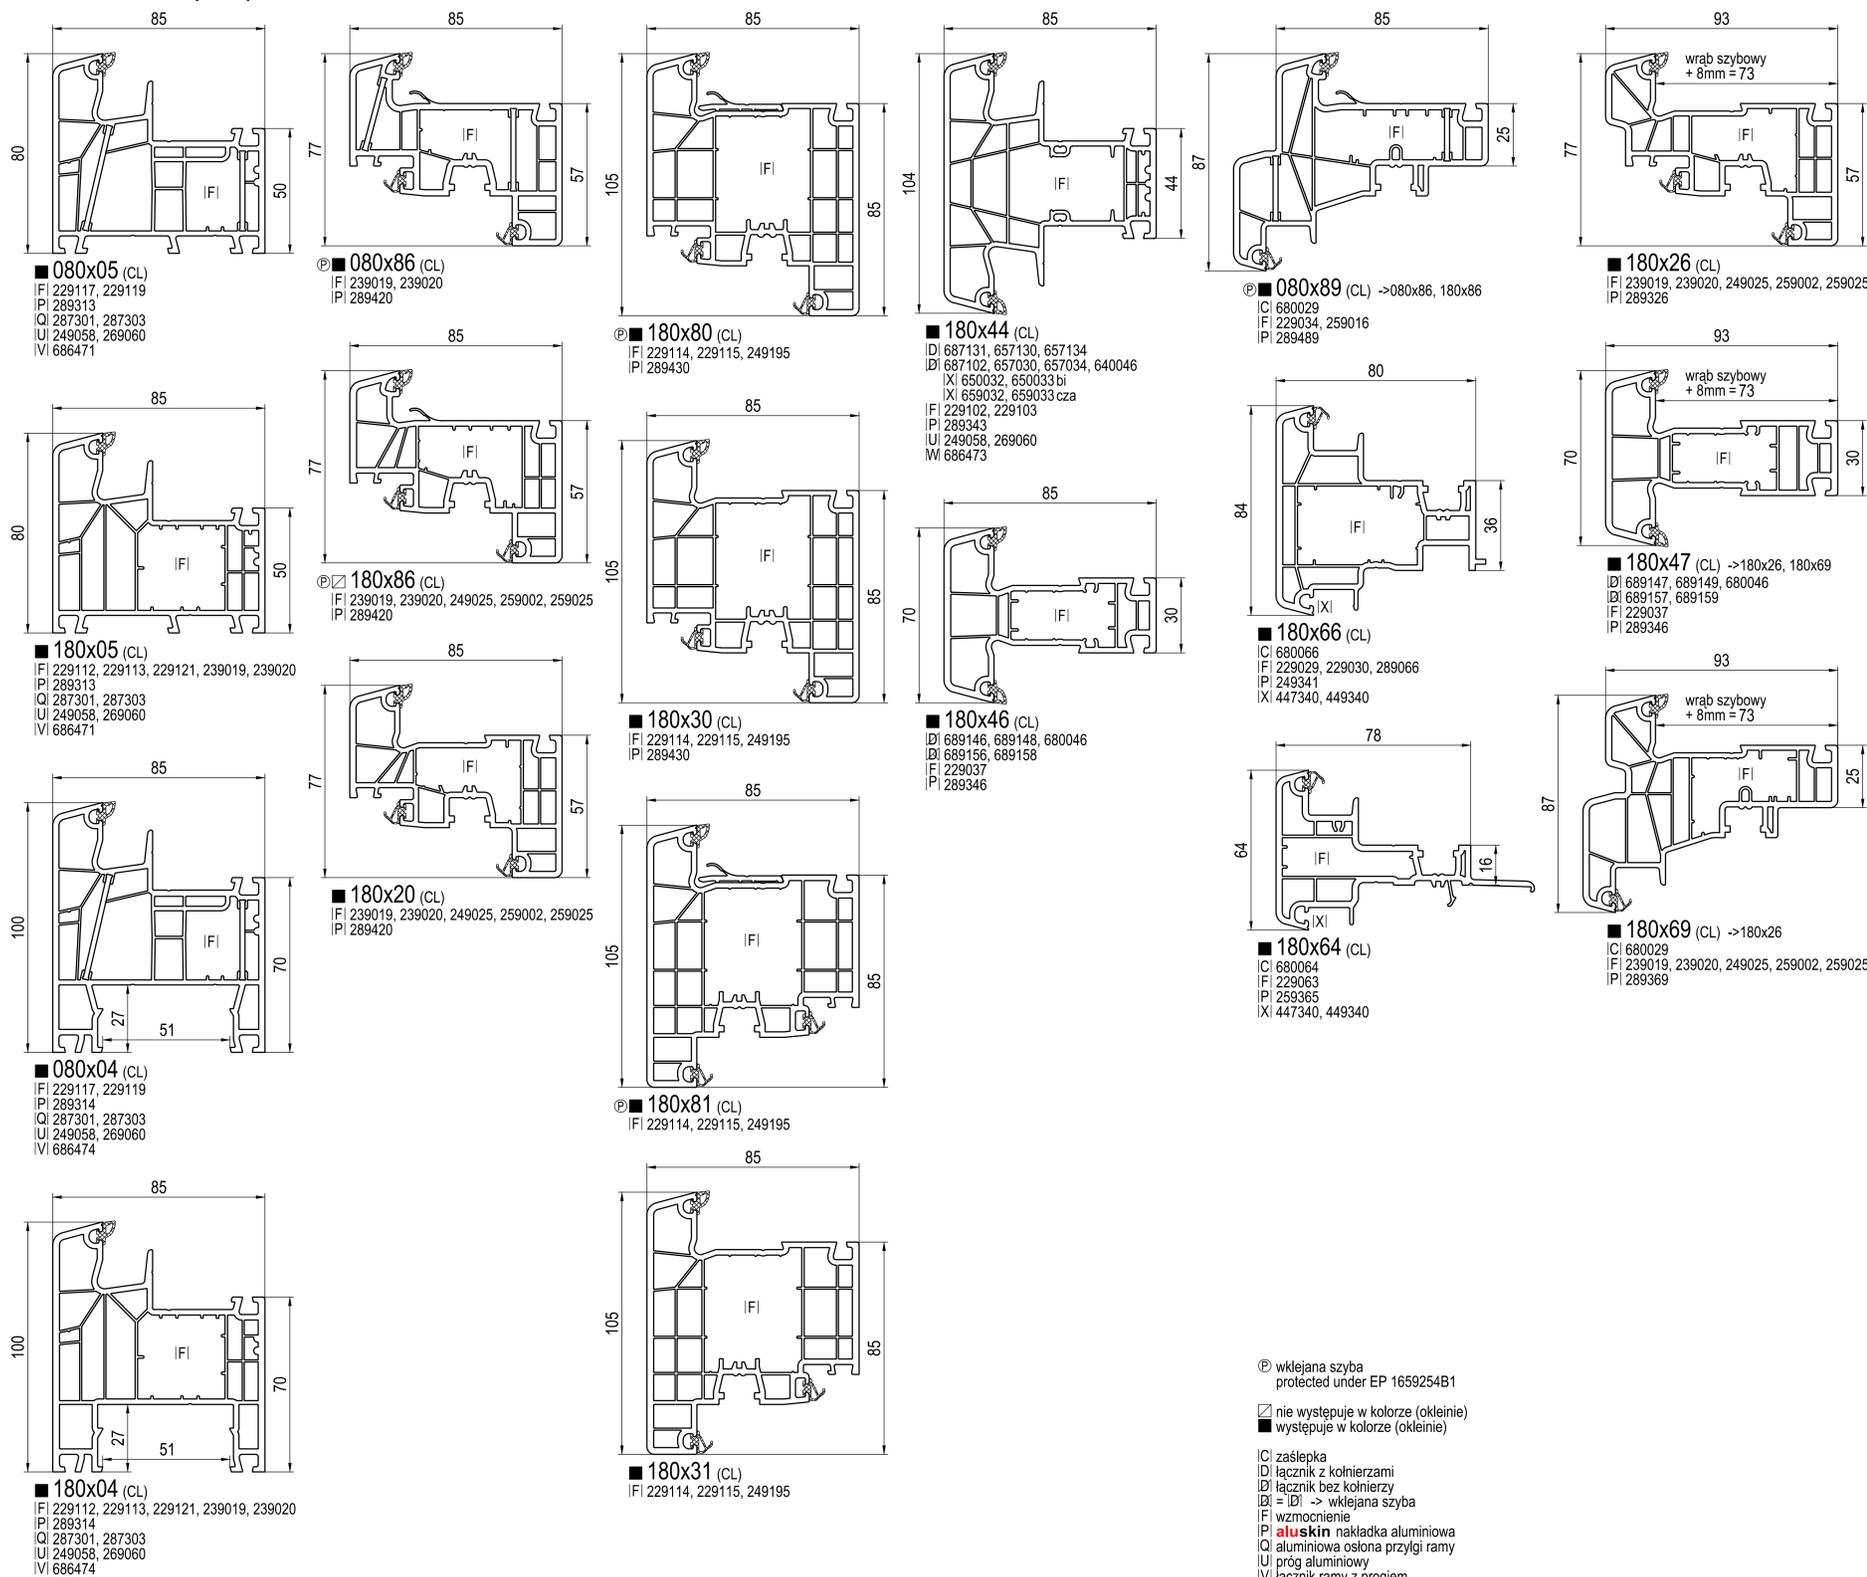

Ⓟ wklejana szyba
protected under EP 1659254B1

☐ nie występuje w kolorze (okleinie)
■ występuje w kolorze (okleinie)

CI zaśleпка
DI łącznik z kołnierkami
DI łącznik bez kołnierzy
DI = DI -> wklejana szyba
FI wzmocnienie
PI aluskin nakładka aluminiowa
QI aluminiowa osłona przyłgi ramy
UI próg aluminiowy
VI łącznik ramy z progiem
WI łącznik słupka z progiem
XI uszczelka

-> do

(CL) Classic-line
(RL) Round-line

bi biały
cza czarny

Round-line (RL)

